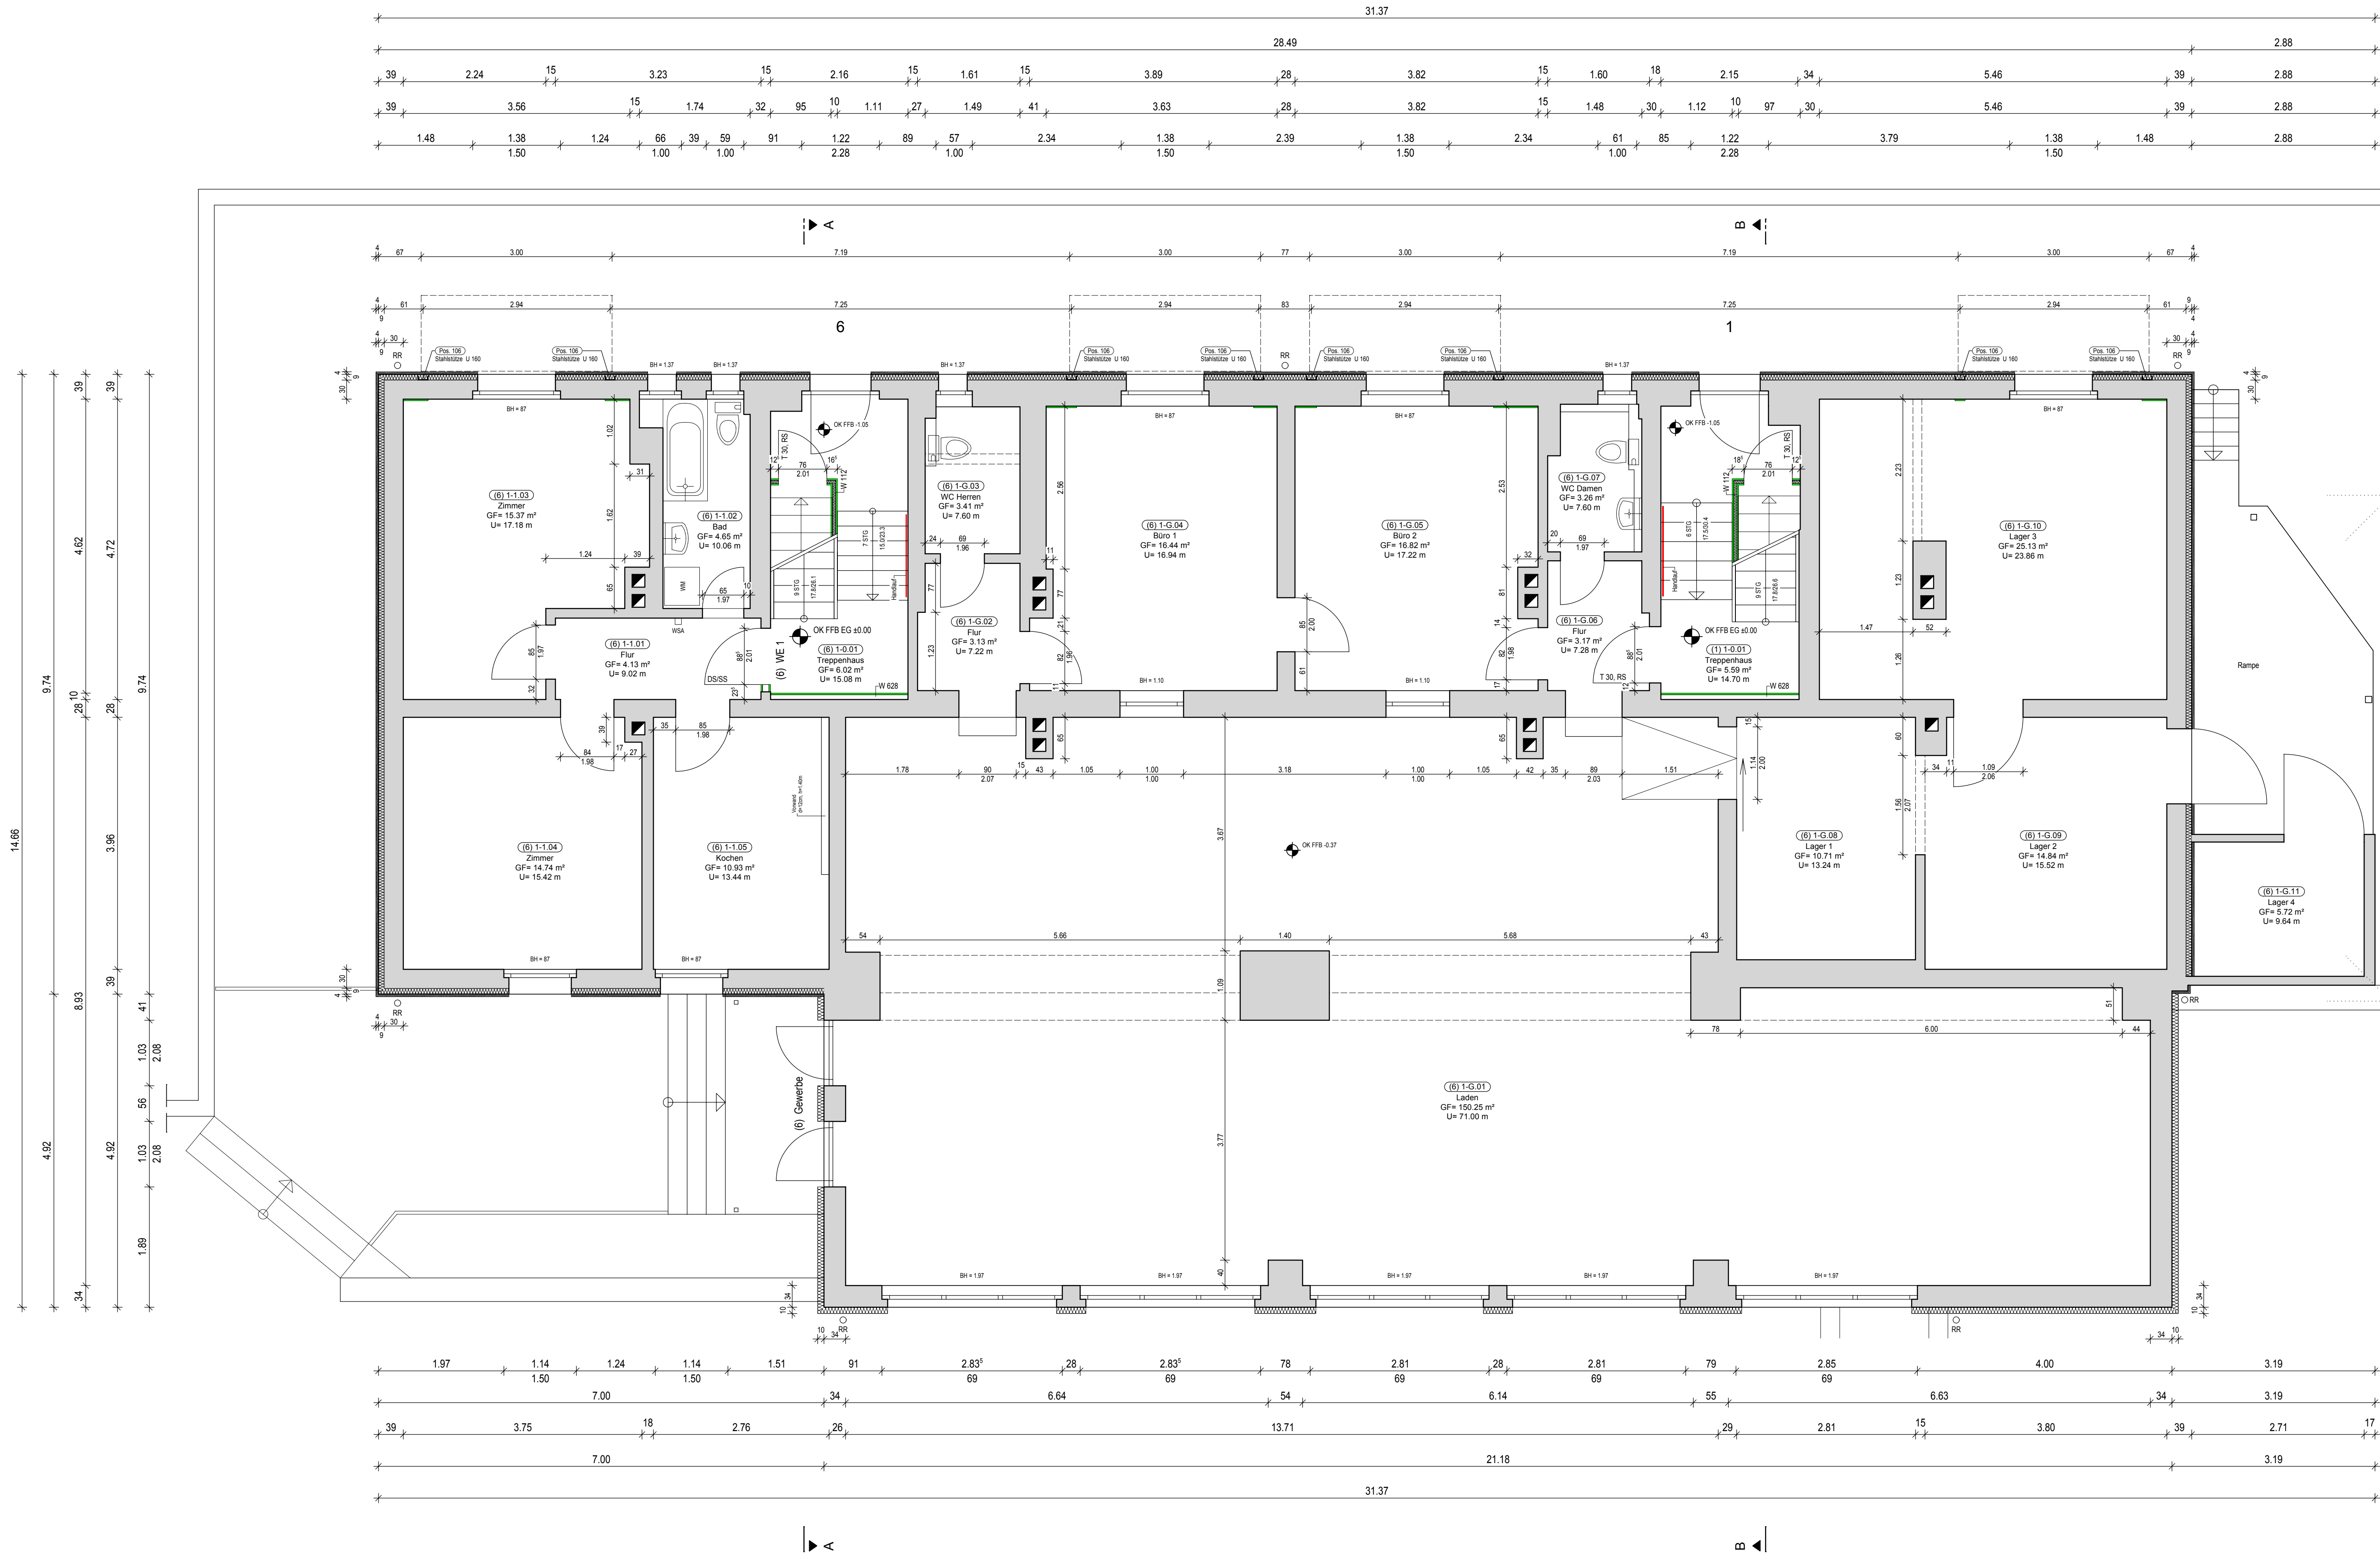


- LEGENDE:**
- Mauerwerk - Bestand
 - WDVS - Bestand
 - WDVS, d=40mm
 - Öffnung schließen
 - Abbruch
 - Trockenbauwände W628 1x2 Lagen GKF, d=100mm
 - T30 Brandschutzlür
 - RS Rauchschutz
 - DS dichtschießend
 - SS selbstschließend
 - WSA Wechselsprechanlage
 - RR Regenrohr

Hinweise:
Alle Maße sind am Bau zu prüfen!
Alle Raumflächen sind Grundflächen.
Brüstungs- und Türhöhen beziehen sich auf OK FFB.
Zeichnung gilt nur in Verbindung mit den statischen Berechnungen vom IB f. Baustatik V. Steingruber.

Der Auftragnehmer ist verpflichtet, die Ausführungsunterlagen lt. VOB - DIN 1961 - § 3.3 zu prüfen und den Aufsteller sofort auf verdeckte oder vermutete Mängel hinzuweisen!

AUSFÜHRUNGSPLANUNG

VORHABENOBJEKT: Energetische Sanierung, Anbau von Vorstellbalkonen und nachträglicher Dachgeschossausbau Mehrfamilienhaus Lichtenhainer Oberweg 6, Ernst - Pfeiffer - Straße 1, 07745 Jena

UNTERSCHRIFTEN:

BAUHERR: _____

ARCHITEKT: _____

BAUHERR: Heimstätten genossenschaft Jena e.G.
Friedrich - Engels - Straße 69
07749 Jena

BEZEICHNUNG:	MASSTAB:	BLATT-NR.:
Grundriss Erdgeschoss	1:50	5

GEZEICHNET:	GEÄND. IERG.			
He.				
GESEHEN:				DATUM:
				25.02.2010